



RODINNÉ BYDLENÍ BRNO - TUŘANY - HOLÁSKY

BYTOVÁ JEDNOTKA č. 20

UMÍSTĚNÍ BYTU: 1.NP

KATEGORIE BYTU: 4+kk

PROJEKTOVÉ OZNAČENÍ: D1B

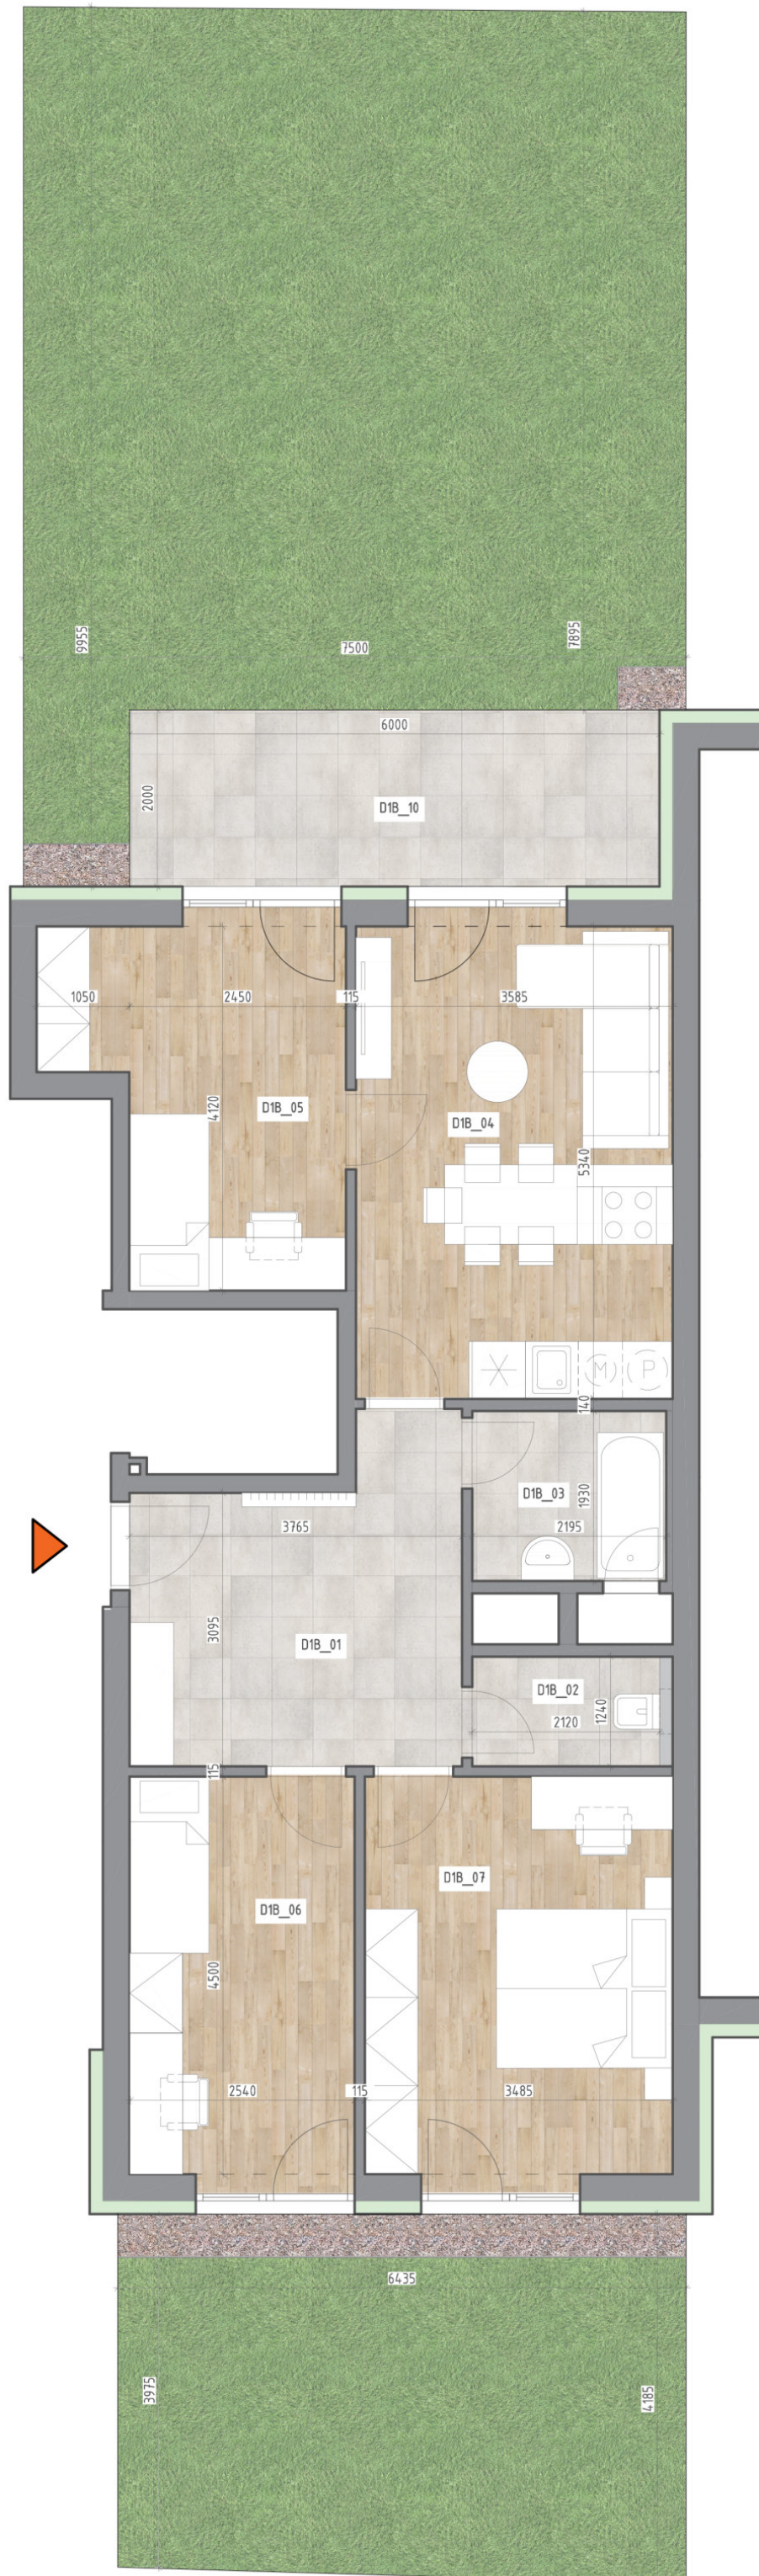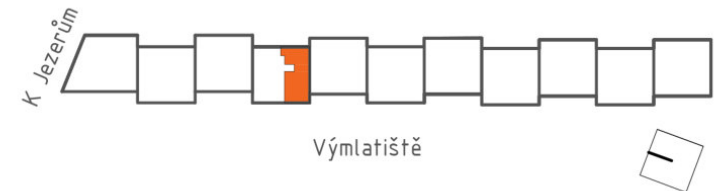

PLOCHA BYTU:	77,7 m ²
PLOCHA BYTU DLE NV č. 366/2013 Sb.:	82,7 m ²
PLOCHA TERSASY:	12,0 m ²
PLOCHA ZAHRADY:	88,2 m ²

LEGENDA MÍSTNOSTÍ:

Místnost	Popis	Plocha (m ²)
D1B_01	CHODBA	12,8
D1B_02	WC	2,6
D1B_03	KOUPELNA	4,3
D1B_04	OBYTNÝ PROSTOR S KUCH. LINKOU	19,2
D1B_05	POKOJ	11,6
D1B_06	POKOJ	11,5
D1B_07	LOŽNICE	15,7