
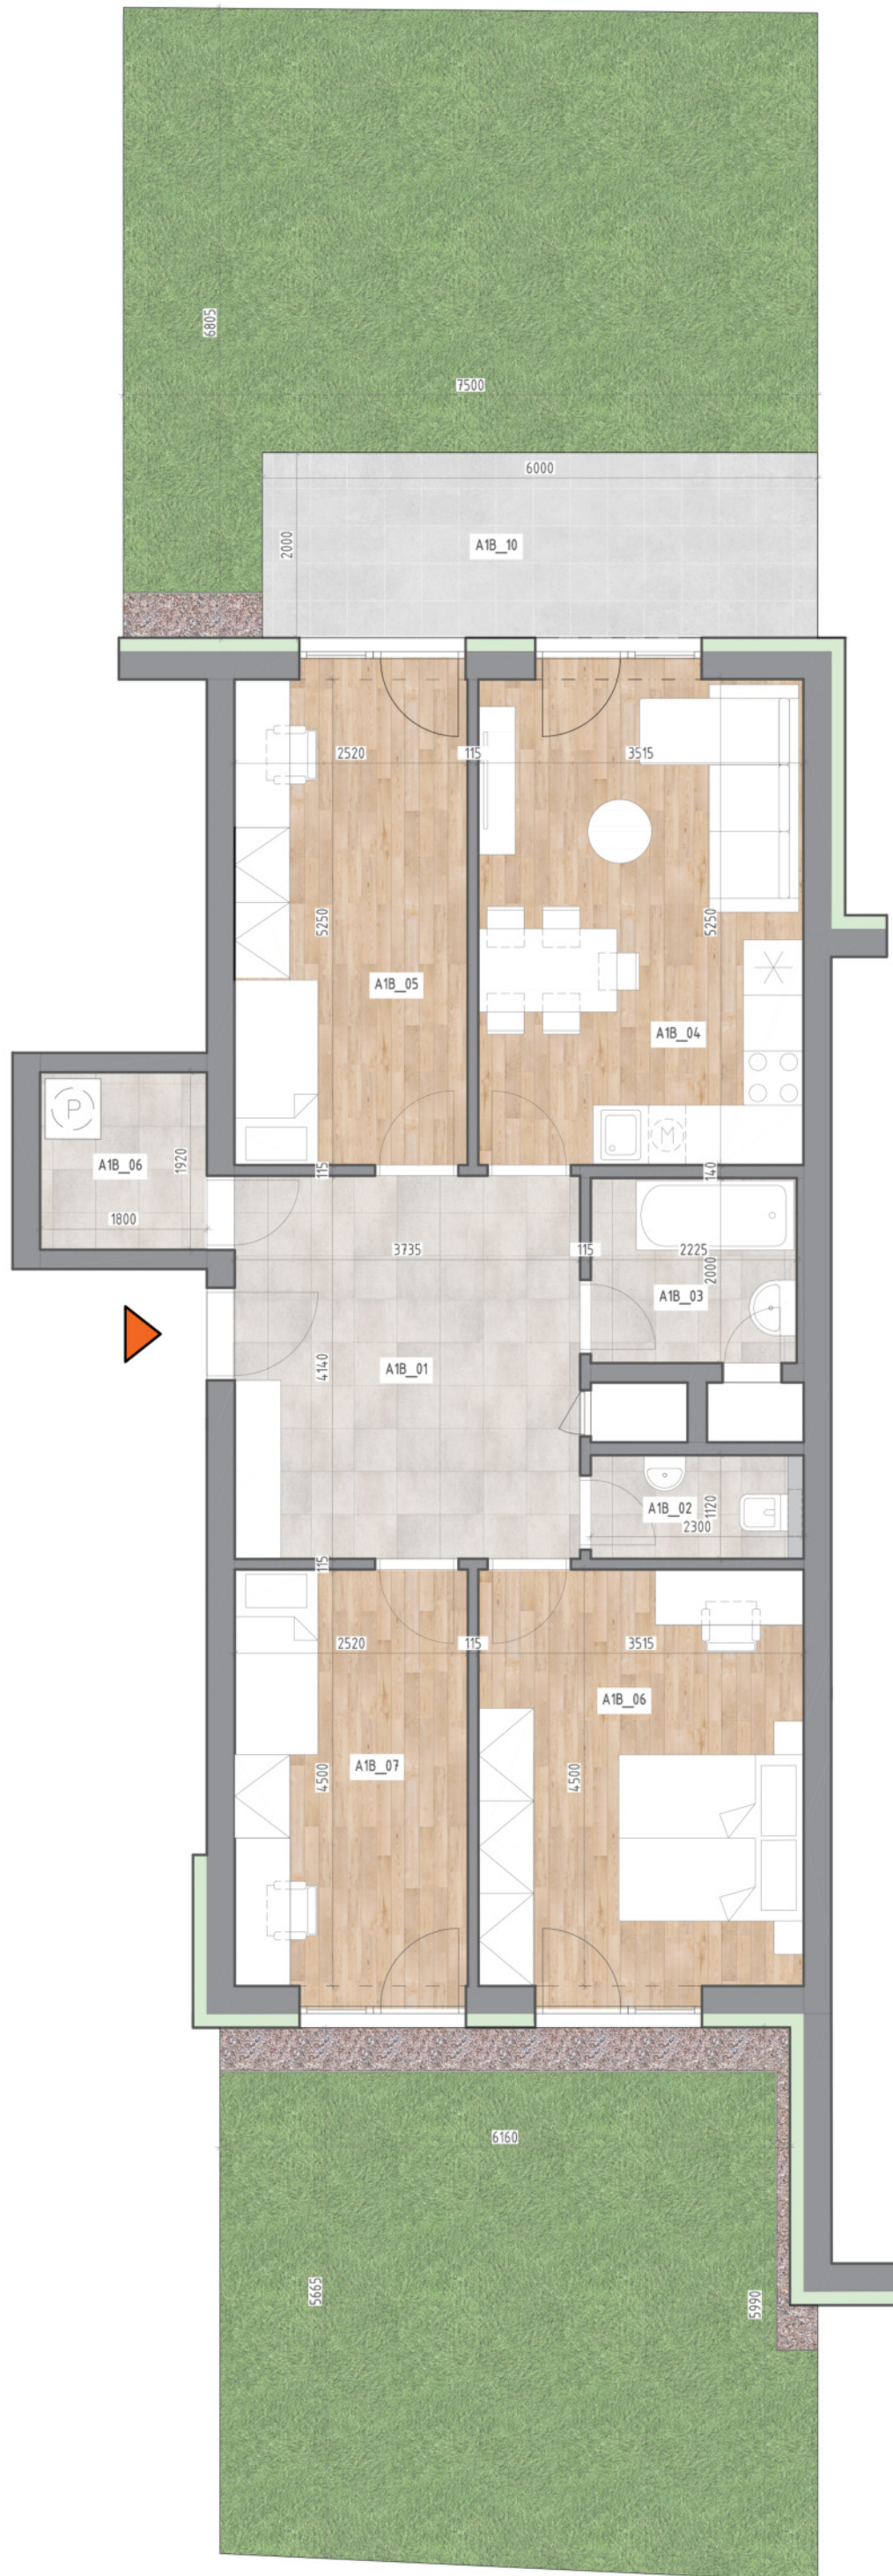


RODINNÉ BYDLENÍ BRNO - TUŘANY - HOLÁSKY

BYTOVÁ JEDNOTKA č. 2

UMÍSTĚNÍ BYTU:	1.NP
KATEGORIE BYTU:	4+kk
PROJEKTOVÉ OZNAČENÍ:	A1B

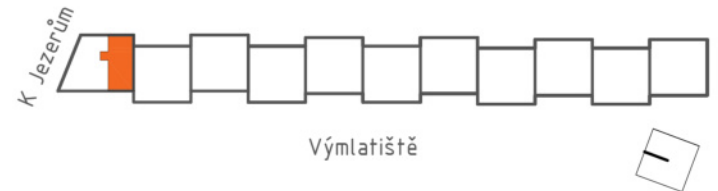

PLOCHA BYTU:	84,7 m ²
PLOCHA BYTU DLE NV č. 366/2013 Sb.:	90,9 m ²
PLOCHA TERSASY:	10,5 m ²
PLOCHA ZAHRADY:	75,7 m ²

LEGENDA MÍSTNOSTÍ:

Místnost	Název	Plocha (m ²)
A1B_01	CHODBA	15,5
A1B_02	WC	2,4
A1B_03	KOUPELNA	4,5
A1B_04	OBYTNÝ PROSTOR S KUCH. LINKOU	18,5
A1B_05	POKOJ	13,2
A1B_06	LOŽNICE	15,8
A1B_07	POKOJ	11,3
A1B_06	KOMORA - PRAČKA	3,5