
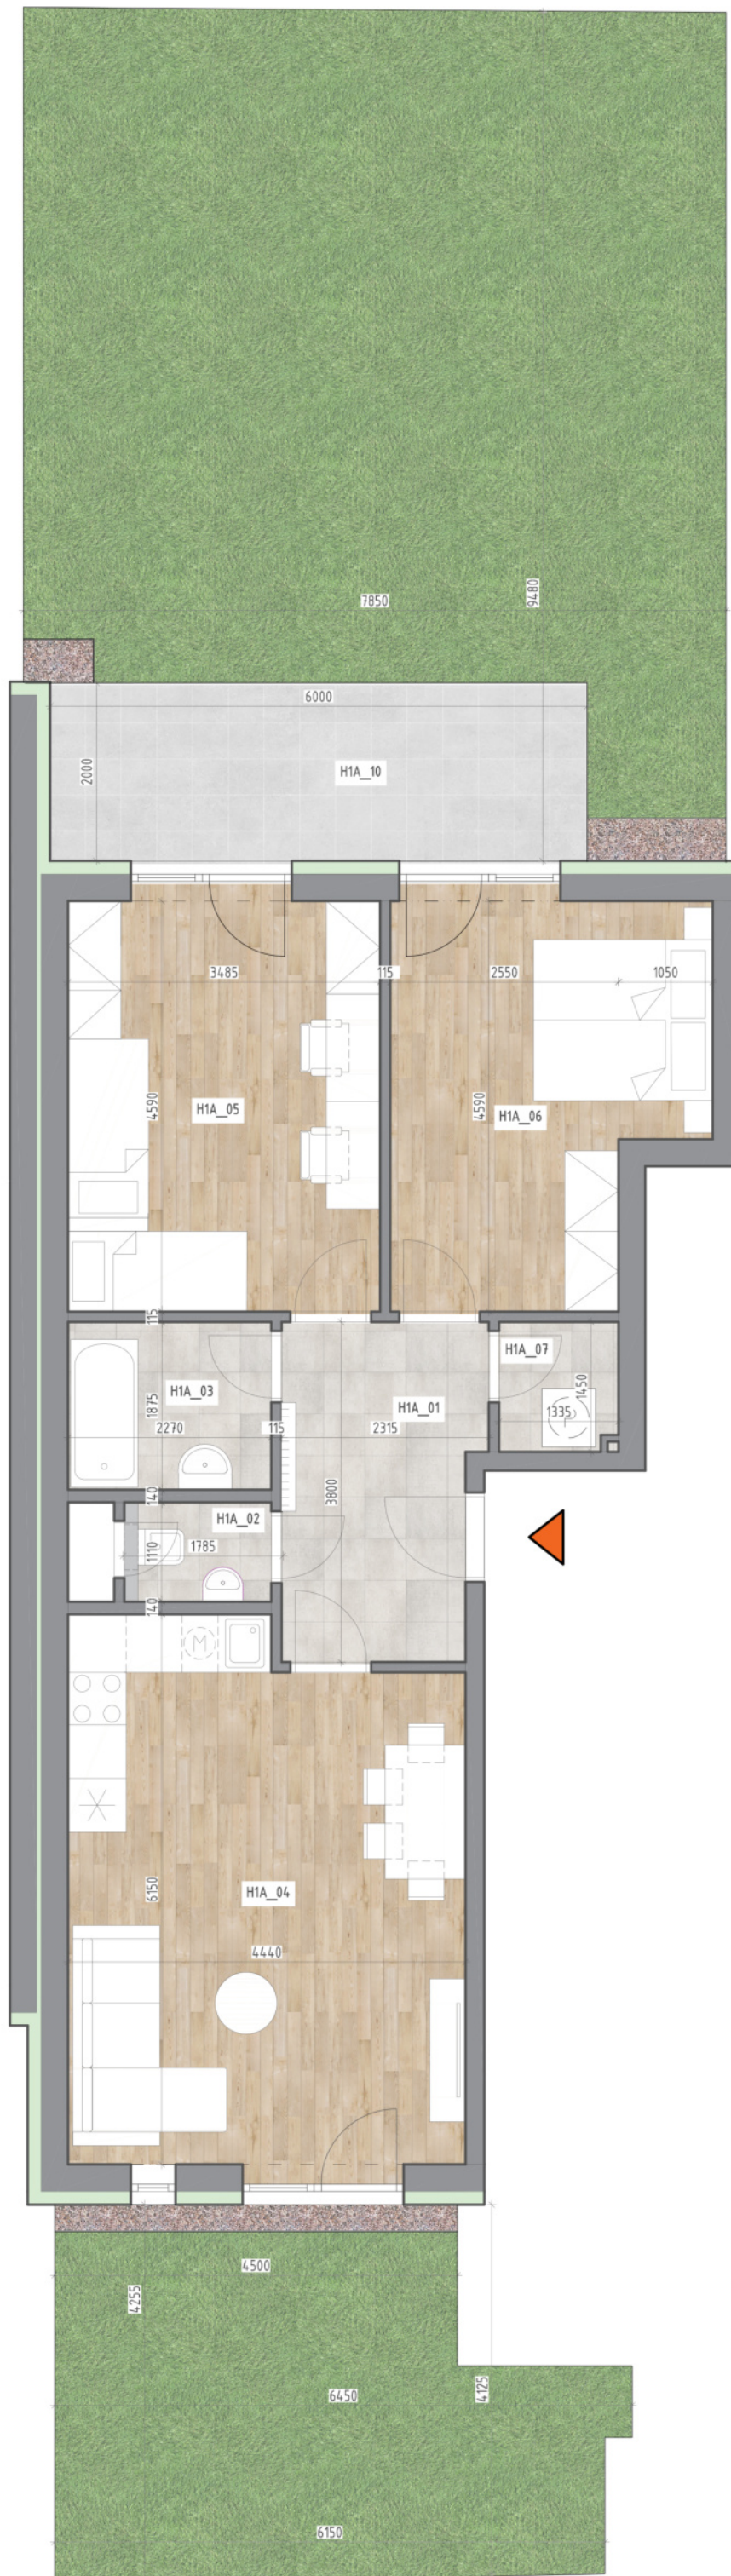


## RODINNÉ BYDLENÍ BRNO - TUŘANY - HOLÁSKY

### BYTOVÁ JEDNOTKA č. 49

UMÍSTĚNÍ BYTU:	1.NP
KATEGORIE BYTU:	3+kk
PROJEKTOVÉ OZNAČENÍ:	H1A

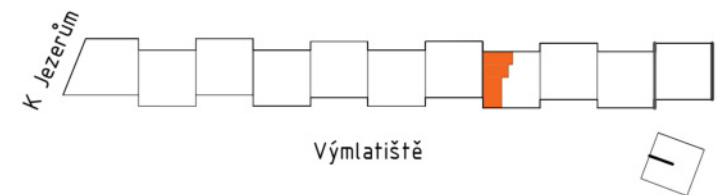

PLOCHA BYTU:	72,5 m <sup>2</sup>
PLOCHA BYTU DLE NV č. 366/2013 Sb.:	<b>76,0 m<sup>2</sup></b>
PLOCHA TERSASY:	12,2 m <sup>2</sup>
PLOCHA ZAHRADY:	85,0 m <sup>2</sup>

#### LEGENDA MÍSTNOSTÍ:

Místnost	Název	Plocha (m <sup>2</sup> )
H1A_01	CHODBA	8,2
H1A_02	WC	1,7
H1A_03	KOUPELNA	4,3
H1A_04	OBYTNÝ PROSTOR S KUCH. LINKOU	25,9
H1A_05	POKOJ	16,0
H1A_06	LOŽNICE	14,5
H1A_07	KOMORA - PRAČKA	1,9