
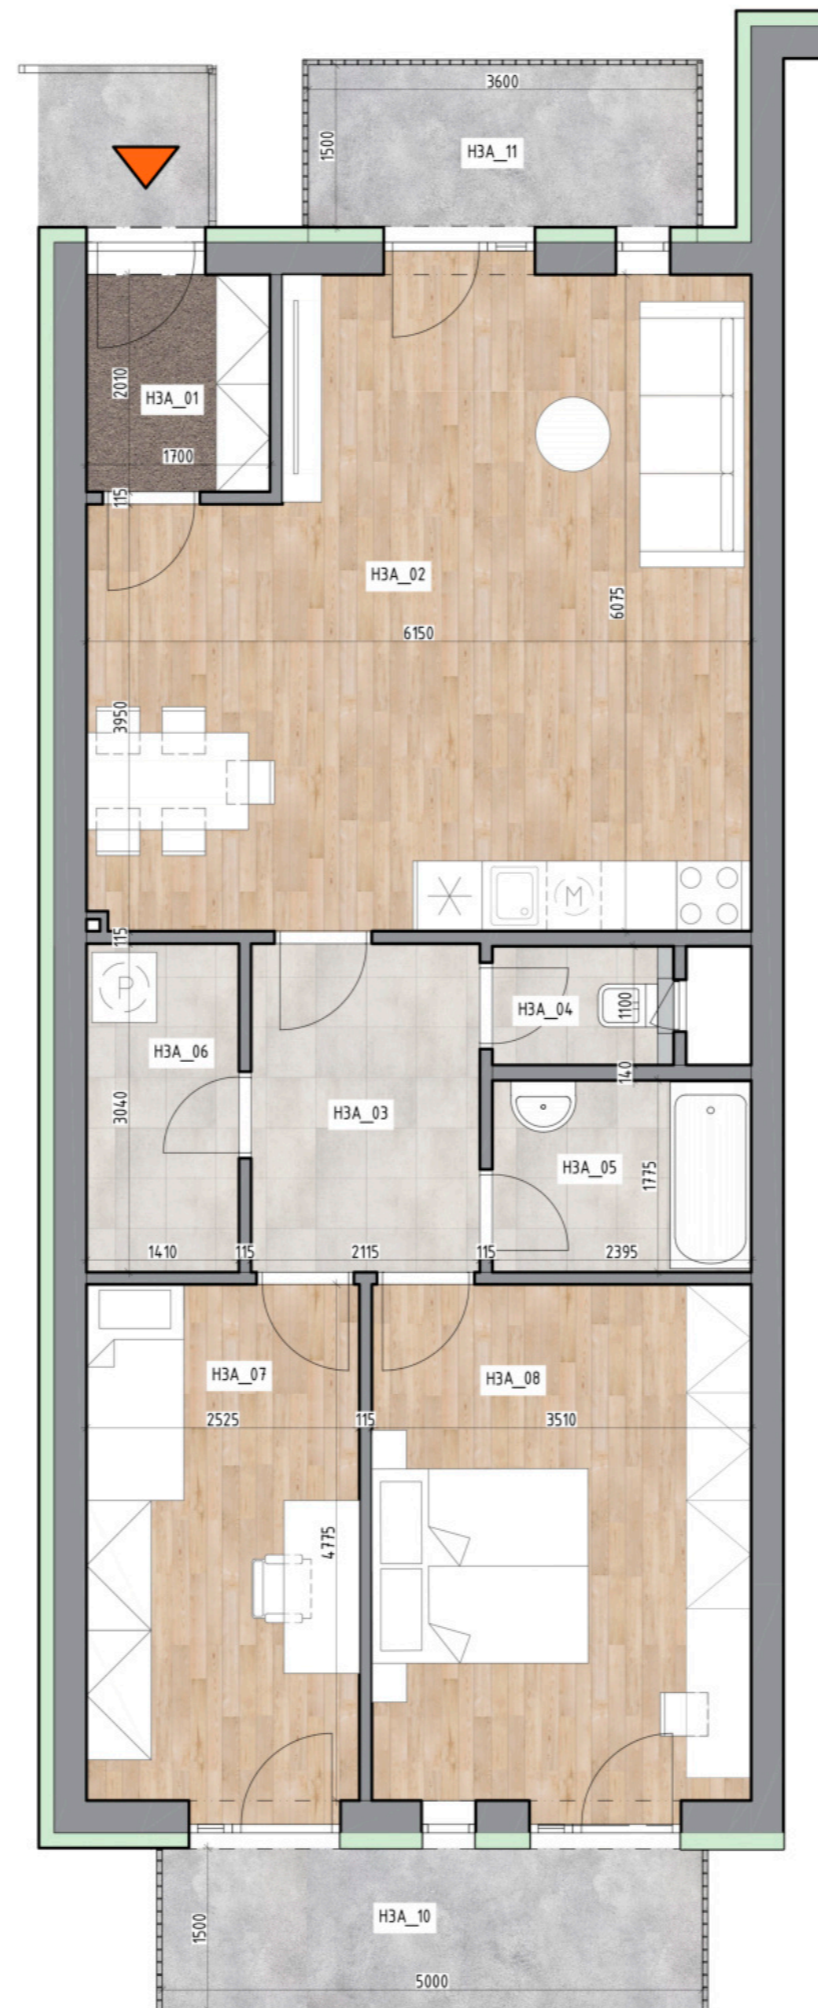


RODINNÉ BYDLENÍ BRNO - TUŘANY - HOLÁSKY

BYTOVÁ JEDNOTKA č. 53

UMÍSTĚNÍ BYTU:	3.NP
KATEGORIE BYTU:	3+kk
PROJEKTOVÉ OZNAČENÍ:	H3A

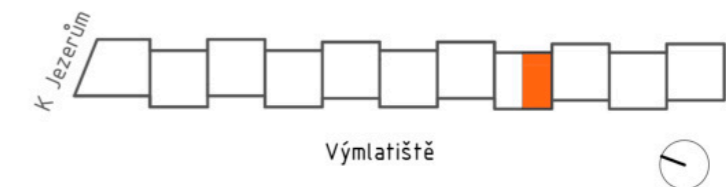

PLOCHA BYTU:	82,4 m ²
PLOCHA BYTU DLE NV č. 366/2013 Sb.:	86,8 m ²
PLOCHA BALKONU A TERASY:	12,9 m ² (5,4+7,5)

LEGENDA MÍSTNOSTÍ:

H3A_01	PŘEDSÍŇ	3,4
H3A_02	OBYTNÝ PROSTOR S KUCH. LINKOU	33,5
H3A_03	CHODBA	6,4
H3A_04	WC	1,6
H3A_05	KOUPELNA	4,3
H3A_06	KOMORA	4,3
H3A_07	POKOJ	12,1
H3A_08	LOŽNICE	16,8

Vybavení nábytkem je pouze ilustrační a není součástí ceny bytové jednotky. Tento list není podrobným stavebním výkresem a možnost určitých odchylek od skutečného provedení je vyhrazena. Developer si vyhrazuje právo na změnu standardu. Součástí hygienického zázemí v koupelnách, na WC a v některých komorách jsou snížené podhledy. Veškerá hmotová i duševní vlastnická práva k majetku, jakož i k tomuto materiálu náleží prodávajícímu

PP

Arch