
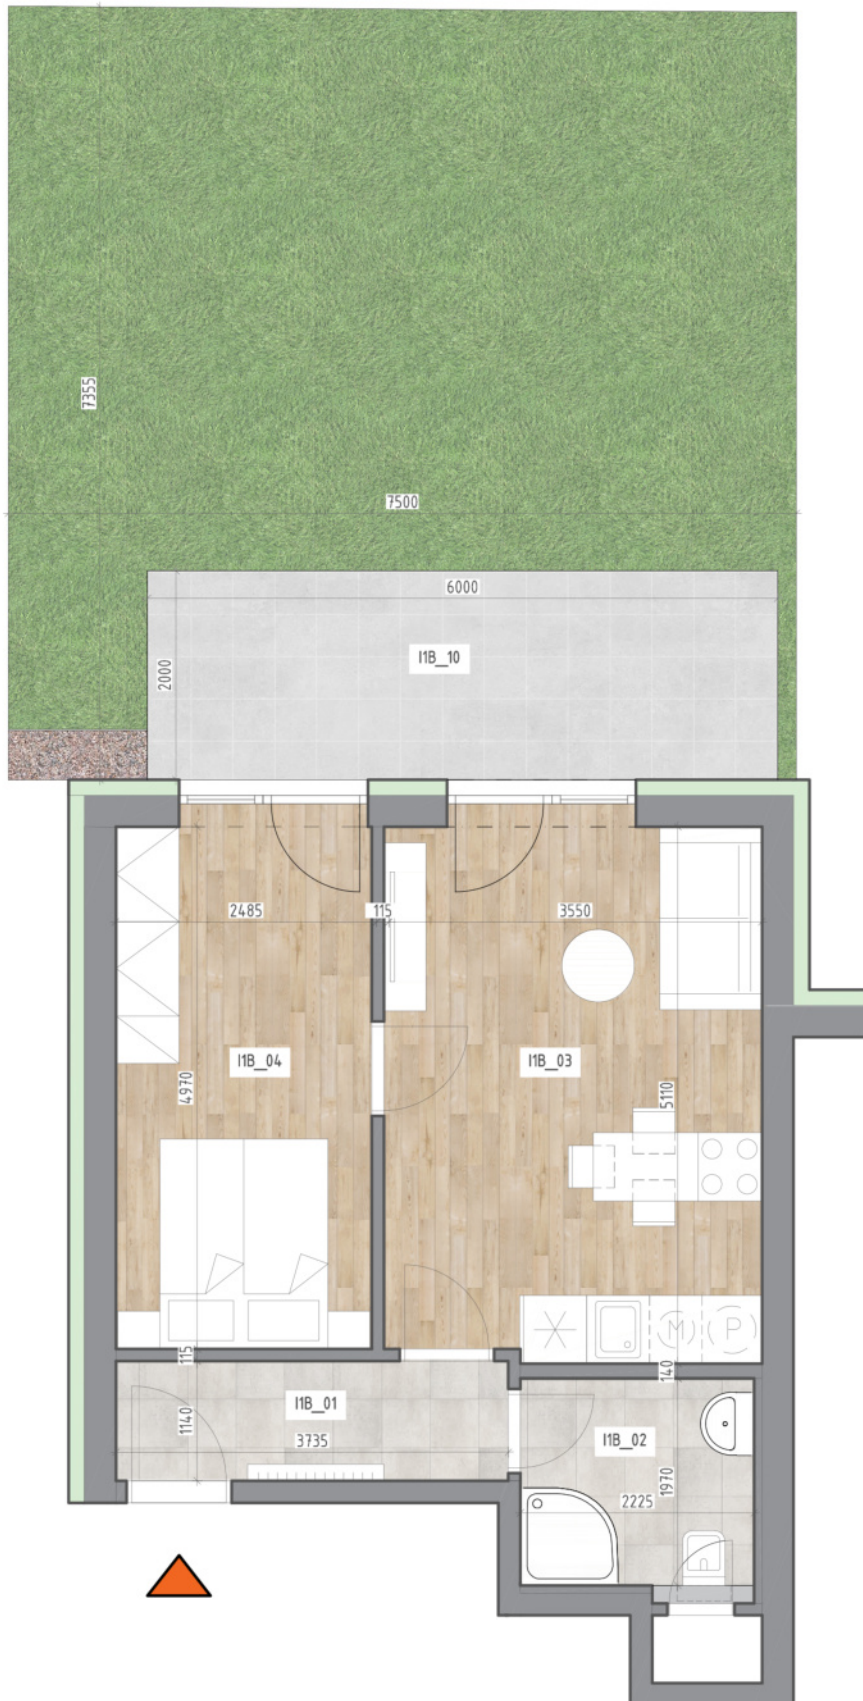


## RODINNÉ BYDLENÍ BRNO - TUŘANY - HOLÁSKY

### BYTOVÁ JEDNOTKA č. 55

UMÍSTĚNÍ BYTU:	1.NP
KATEGORIE BYTU:	2+kk
PROJEKTOVÉ OZNAČENÍ:	I1B

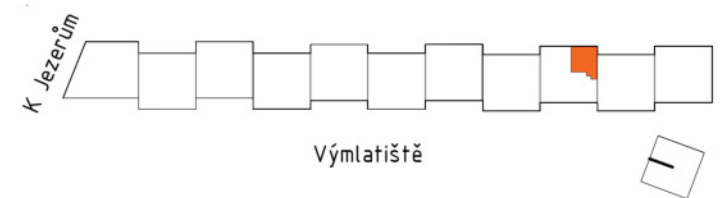

PLOCHA BYTU:	39 m <sup>2</sup>
PLOCHA BYTU DLE NV č. 366/2013 Sb.:	41,6 m <sup>2</sup>
PLOCHA TERSASY:	12,0 m <sup>2</sup>
PLOCHA ZAHRADY:	35,3 m <sup>2</sup>

#### LEGENDA MÍSTNOSTÍ:

Číslo místnosti	Název místnosti	Plocha (m <sup>2</sup> )
I1B_01	CHODBA	4,3
I1B_02	KOUPELNA + WC	4,4
I1B_03	OBYTNÝ PROSTOR S KUCH. LINKOU	18,2
I1B_04	LOŽNICE	12,1