
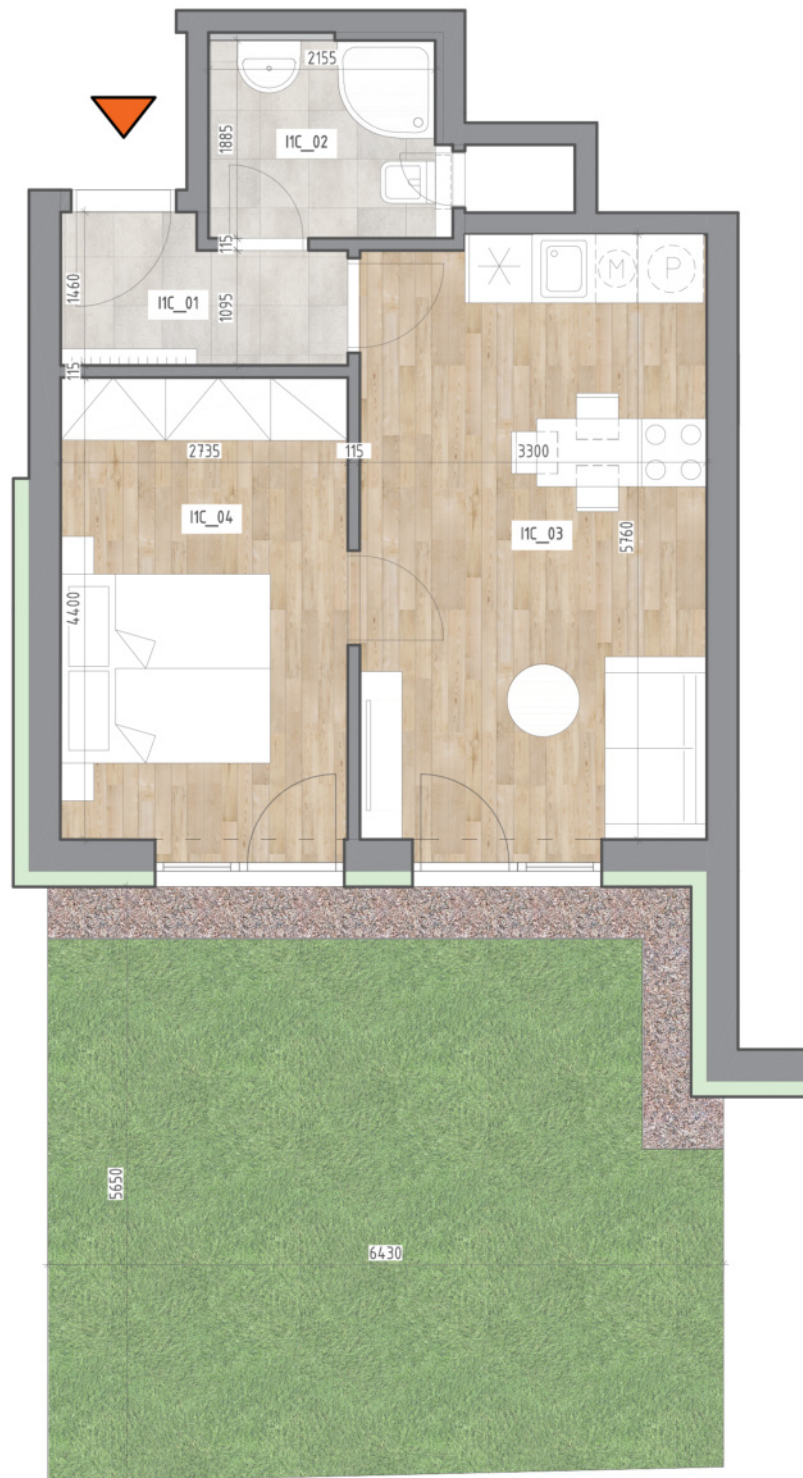


**RODINNÉ BYDLENÍ  
BRNO - TUŘANY - HOLÁSKY**

**BYTOVÁ JEDNOTKA č. 56**

UMÍSTĚNÍ BYTU: 1.NP  
KATEGORIE BYTU: 2+kk  
PROJEKTOVÉ OZNAČENÍ: I1C

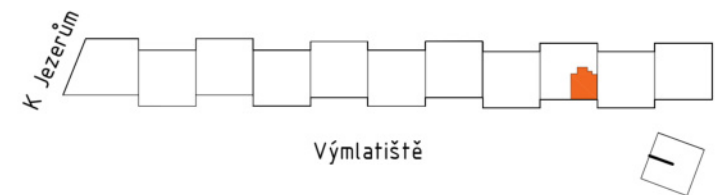

PLOCHA BYTU: 38,4 m<sup>2</sup>  
PLOCHA BYTU DLE NV č. 366/2013 Sb.: 41,0 m<sup>2</sup>  
PLOCHA ZAHRADY: 35,3 m<sup>2</sup>

**LEGENDA MÍSTNOSTÍ:**

I1C_01	CHODBA	3,5
I1C_02	KOUPELNA + WC	4,0
I1C_03	OBYTNÝ PROSTOR S KUCH. LINKOU	18,9
I1C_04	LOŽNICE	12,0