



RODINNÉ BYDLENÍ BRNO - TUŘANY - HOLÁSKY

BYTOVÁ JEDNOTKA č. 72

UMÍSTĚNÍ BYTU: 1.NP

KATEGORIE BYTU: 3+kk

PROJEKTOVÉ OZNAČENÍ: K1A

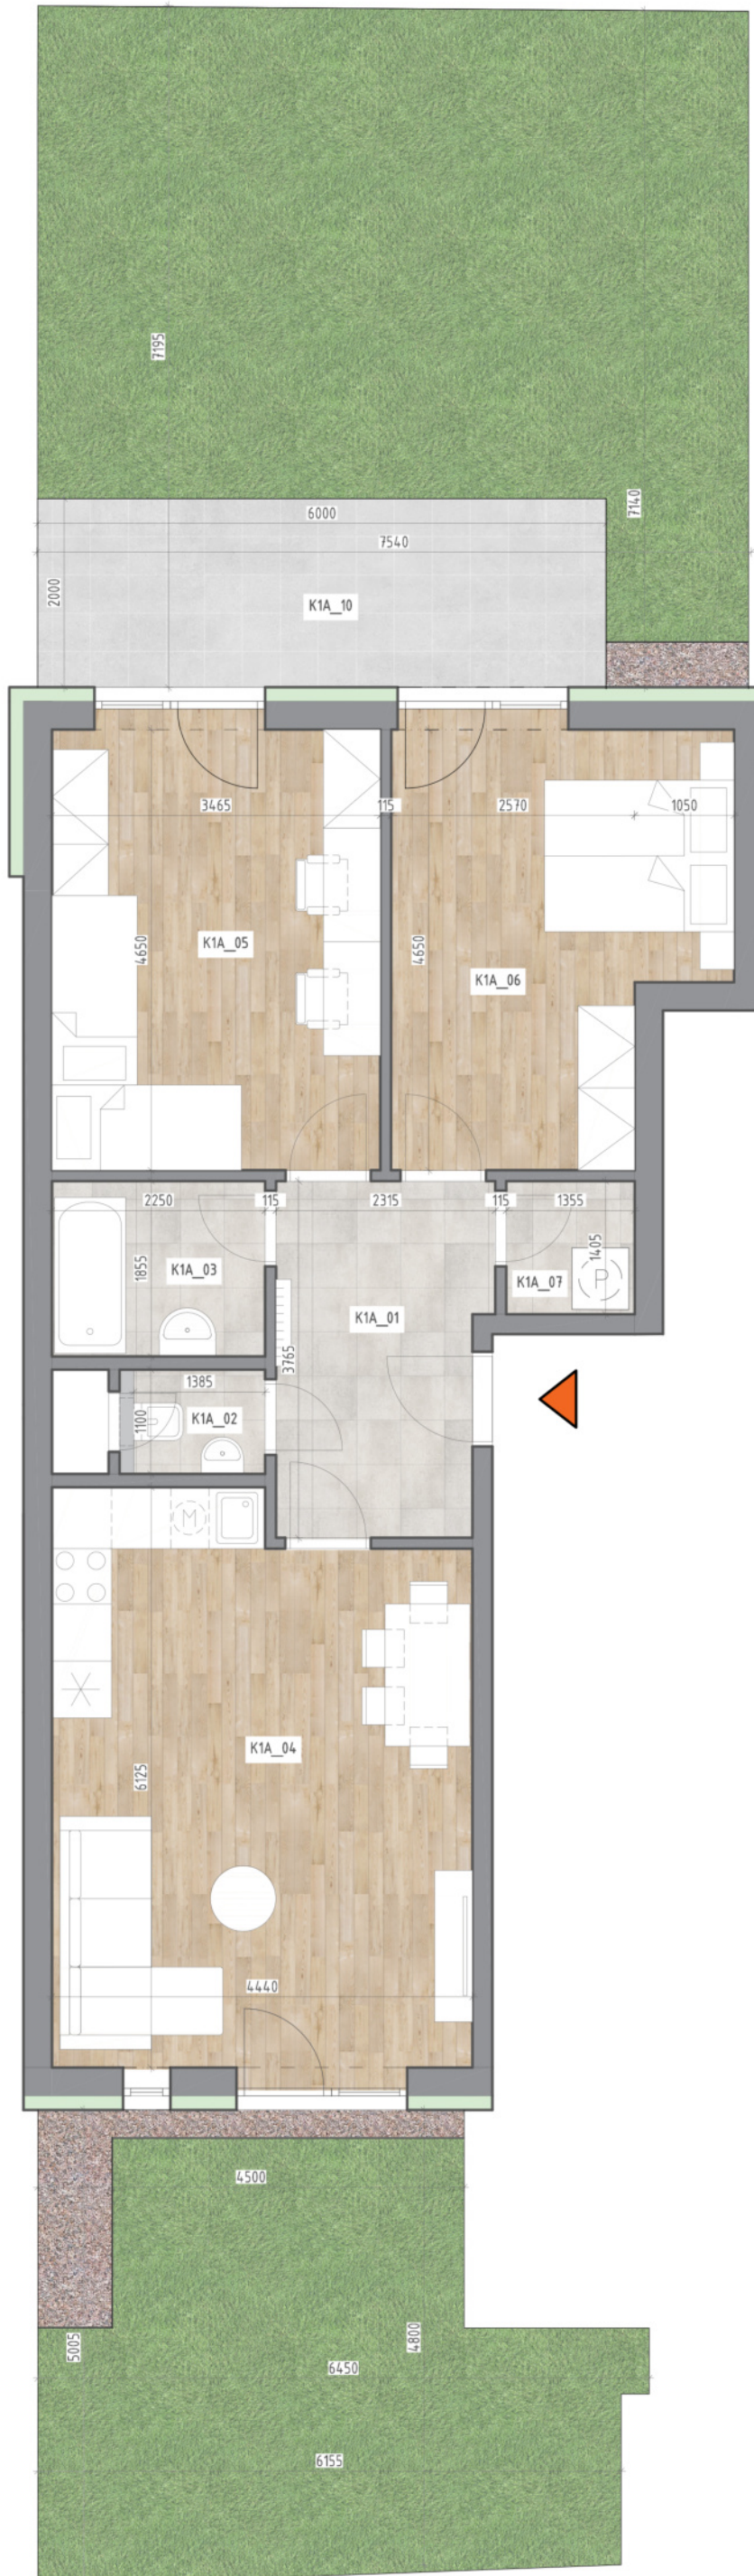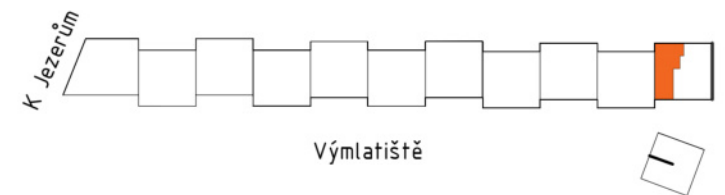

PLOCHA BYTU: 72,3 m²

PLOCHA BYTU DLE NV č. 366/2013 Sb.: 76,0 m²

PLOCHA TERSASY: 12,0 m²

PLOCHA ZAHRADY: 68,4 m²

LEGENDA MÍSTNOSTÍ:

K1A_01	CHODBA	8,1
K1A_02	WC	1,5
K1A_03	KOUPELNA	4,2
K1A_04	OBYTNÝ PROSTOR S KUCH. LINKOU	25,8
K1A_05	POKOJ	16,1
K1A_06	LOŽNICE	14,7
K1A_07	KOMORA	1,9