


RODINNÉ BYDLENÍ BRNO - TUŘANY - HOLÁSKY

BYTOVÁ JEDNOTKA č. 10

UMÍSTĚNÍ BYTU: 2.NP

KATEGORIE BYTU: 4+kk

PROJEKTOVÉ OZNAČENÍ: B2A

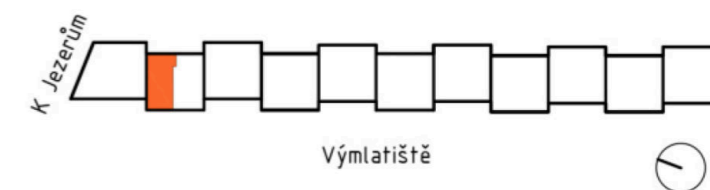


PLOCHA BYTU: 83,9 m²

PLOCHA BYTU DLE NV č. 366/2013 Sb.: 89,4 m²

PLOCHA BALKONU: 12,8 m² (7,4 + 5,4)

LEGENDA MÍSTNOSTÍ:

B2A_01	PŘEDSÍŇ	2,2
B2A_02	CHODBA	11,5
B2A_03	WC	2,2
B2A_04	KOUPELNA	5,3
B2A_05	OBYTNÝ PROSTOR S KUCH. LINKOU	22,6
B2A_06	POKOJ	14,9
B2A_07	LOŽNICE	13,7
B2A_08	POKOJ	11,5

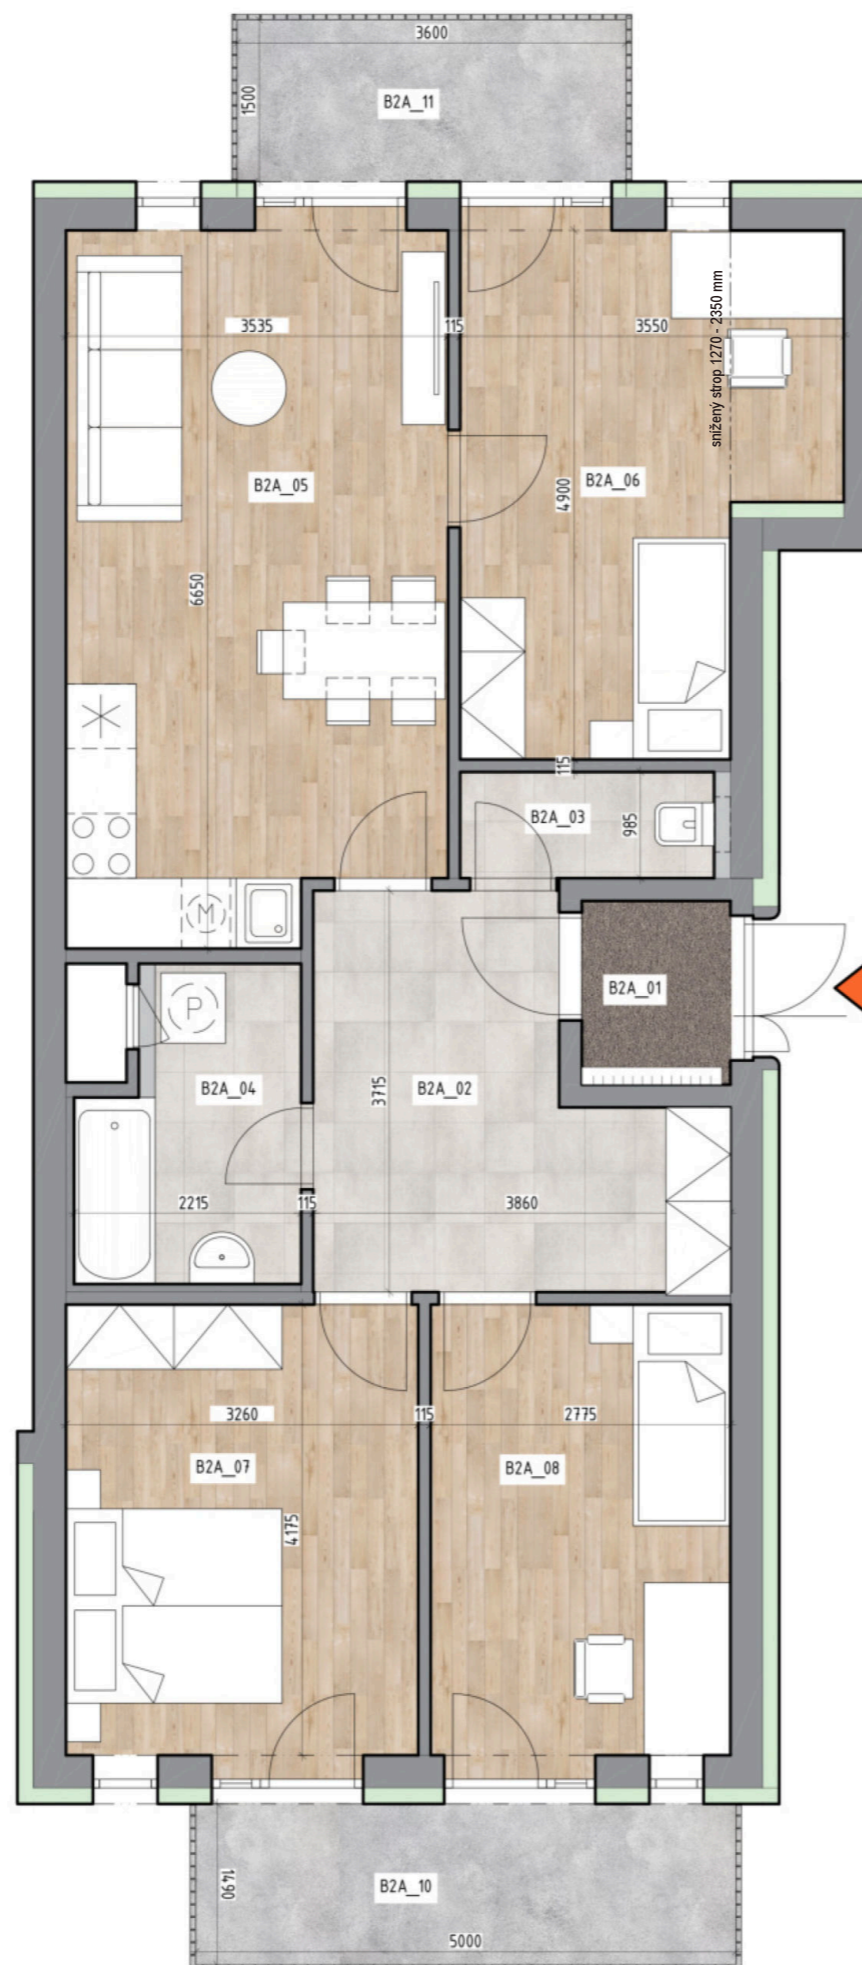

Vybavení nábytkem je pouze ilustrační a není součástí ceny bytové jednotky. Tento list není podrobným stavebním výkresem a možnost určitých odchylek od skutečného provedení je vyhrazena. Developer si vyhrazuje právo na změnu standardu. Součástí hygienického zázemí v koupelnách, na WC a v některých komorách jsou snížené podhledy. Veškerá hmotová i duševní vlastnická práva k majetku, jakož i k tomuto materiálu náleží prodávajícímu

PP

Arch