


## RODINNÉ BYDLENÍ BRNO - TUŘANY - HOLÁSKY

### BYTOVÁ JEDNOTKA č. 62

UMÍSTĚNÍ BYTU: 3.NP

KATEGORIE BYTU: 3+kk

PROJEKTOVÉ OZNAČENÍ: I3B

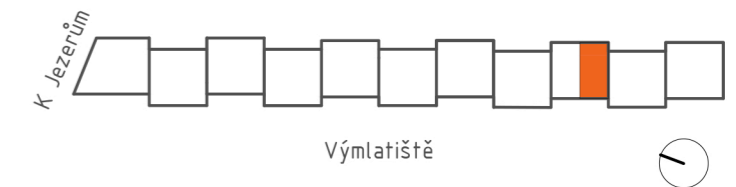


PLOCHA BYTU: 69,3 m<sup>2</sup>

PLOCHA BYTU DLE NV č. 366/2013 Sb.: 75,0 m<sup>2</sup>

PLOCHA BALKONU A TERASY: 14,1 m<sup>2</sup>(8,7 + 5,4)

#### LEGENDA MÍSTNOSTÍ:

Číslo místnosti	Název místnosti	Plocha (m <sup>2</sup> )
I3B_01	PŘEDSÍŇ	2,3
I3B_02	OBYTNÝ PROSTOR S KUCH. LINKOU	25,3
I3B_03	CHODBA	6,8
I3B_04	KOUPELNA	4,3
I3B_05	WC	2,6
I3B_06	LOŽNICE	13,1
I3B_07	POKOJ	10,0
I3B_08	KOMORA	4,8
I3B_09	TERASA	8,7
I3B_11	BALKON - VÝCHOD	5,4

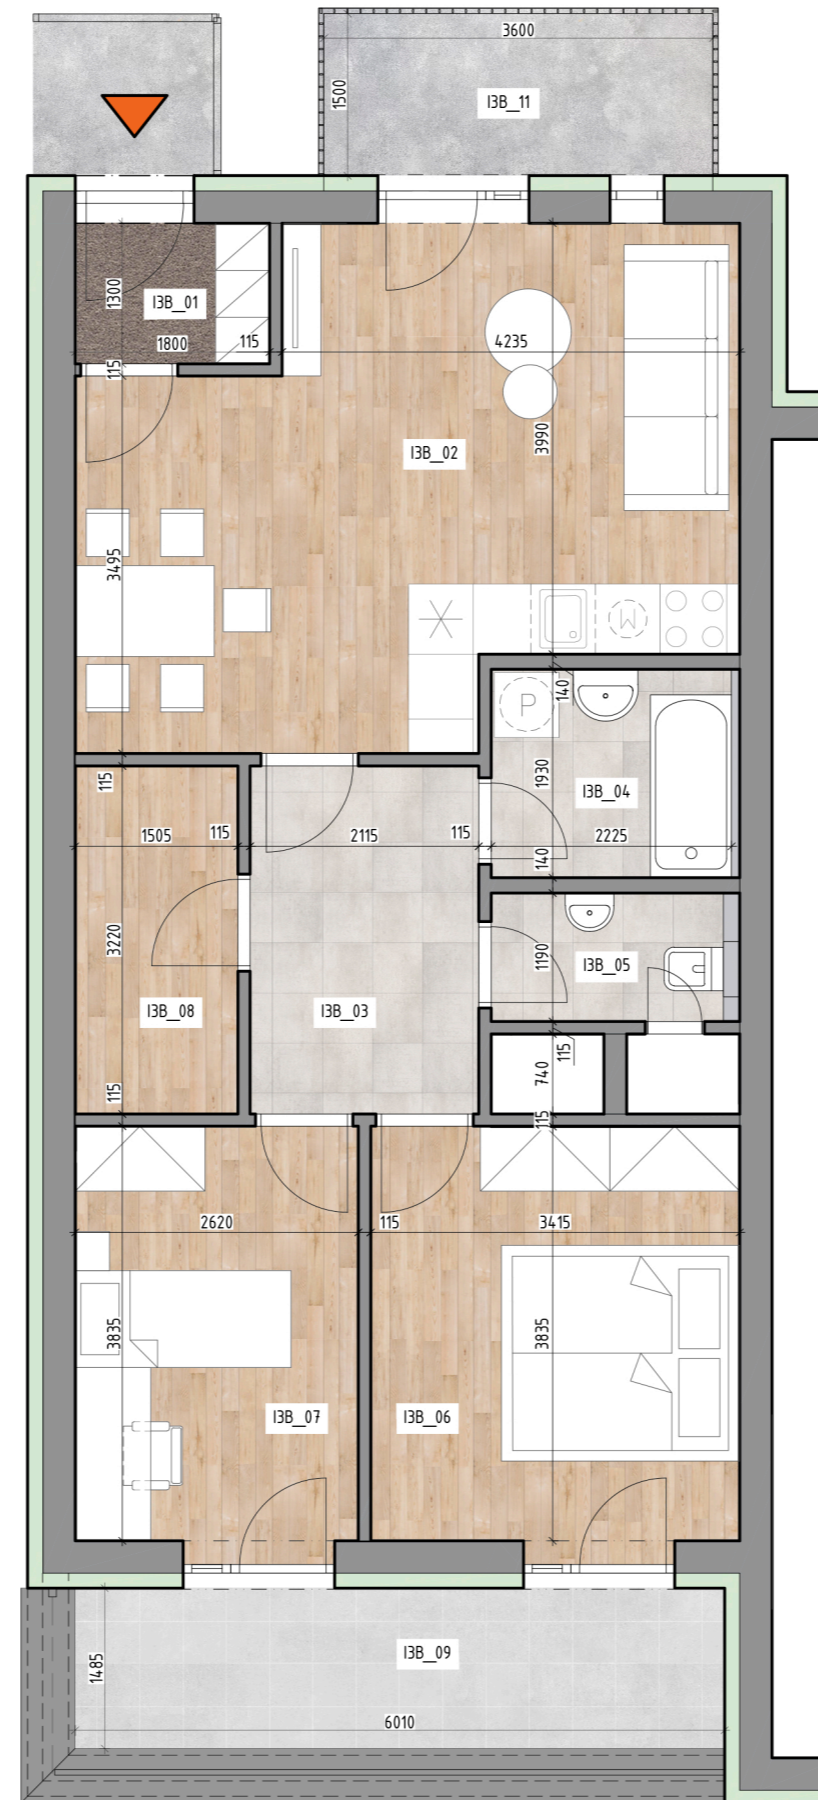

Vybavení nábytkem je pouze ilustrační a není součástí ceny bytové jednotky. Tento list není podrobným stavebním výkresem a možnost určitých odchylek od skutečného provedení je vyhrazena. Developer si vyhrazuje právo na změnu standardu. Součástí hygienického zázemí v koupelnách, na WC a v některých komorách jsou snížené podhledy. Veškerá hmotová i duševní vlastnická práva k majetku, jakož i k tomuto materiálu náleží prodávajícímu

PP

Arch